
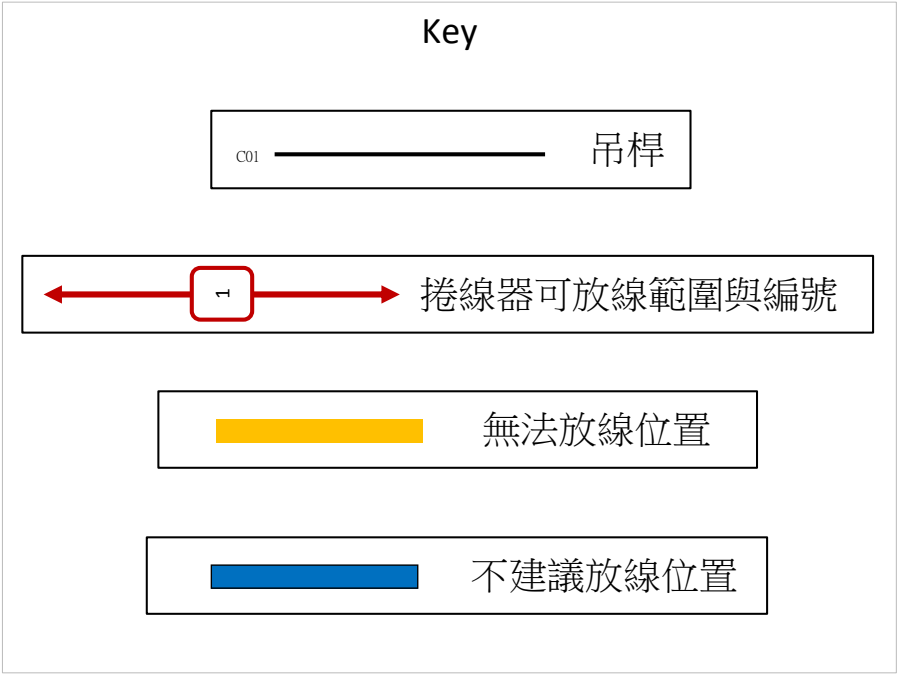


國家戲劇院燈光纜線捲線器可放線位置圖

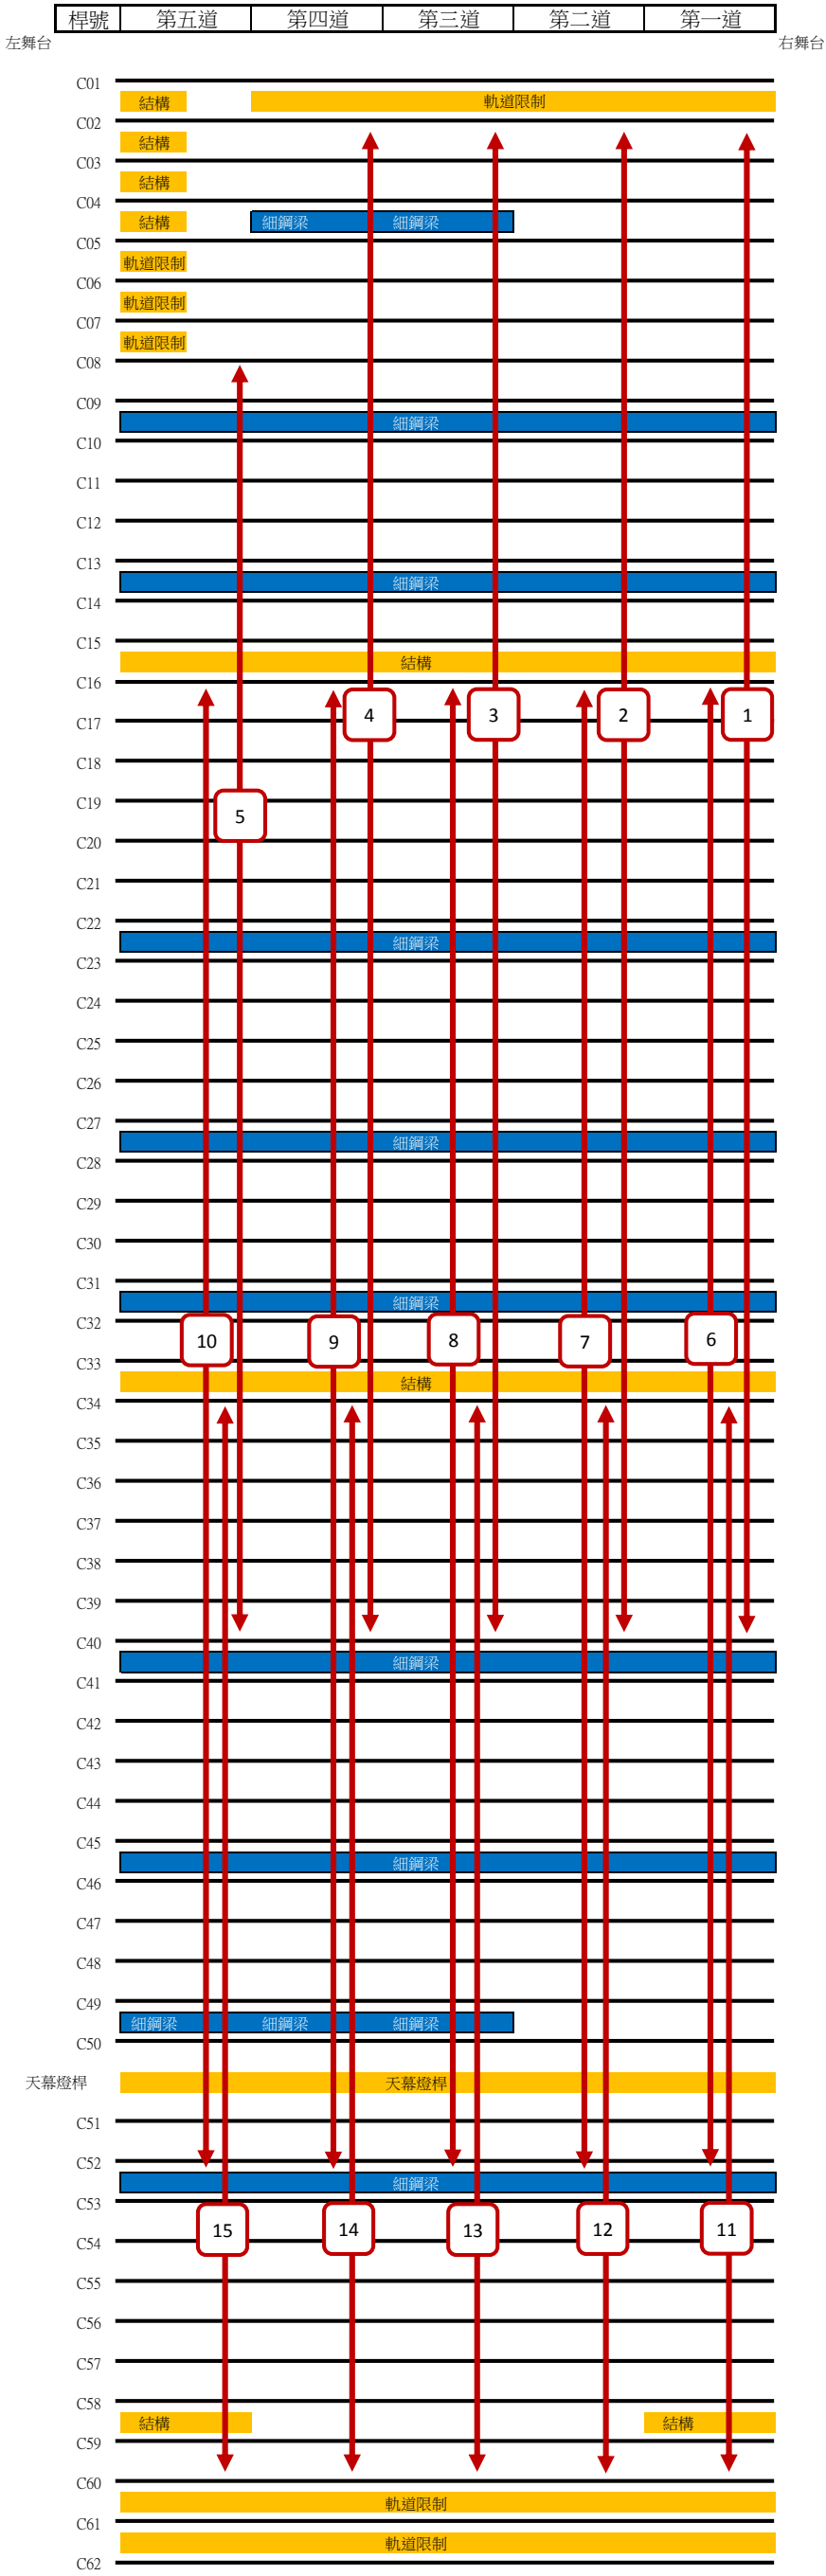

第一組捲線器(1~5)可放線範圍：
下舞台：C2-3(馬達1~4)、C8-9(馬達5)
上舞台：C32-33(捲線器鋼棚纜線落地)，C39-40(捲線器鋼棚纜線離地)

第二組捲線器(6~10)可放線範圍：
下舞台：C16-17(捲線器鋼棚纜線離地)C20-21(捲線器鋼棚纜線落地)
上舞台：C49-50(捲線器鋼棚纜線落地)C51-52(捲線器鋼棚纜線離地)

第三組捲線器(11~15)可放線範圍：
下舞台：C34-35(捲線器鋼棚纜線離地)C39-40(捲線器鋼棚纜線落地)
上舞台：C59-60(捲線器鋼棚纜線落地)

同一道的捲線器前後最少須相距9桿，如第一桿在C16-17，第二桿最近只能在C25-26。

捲線器鋼棚纜線離地時館方人員需注意馬達輪框是否有摩擦到纜線，以及纜線接頭卡桿的狀況。

